
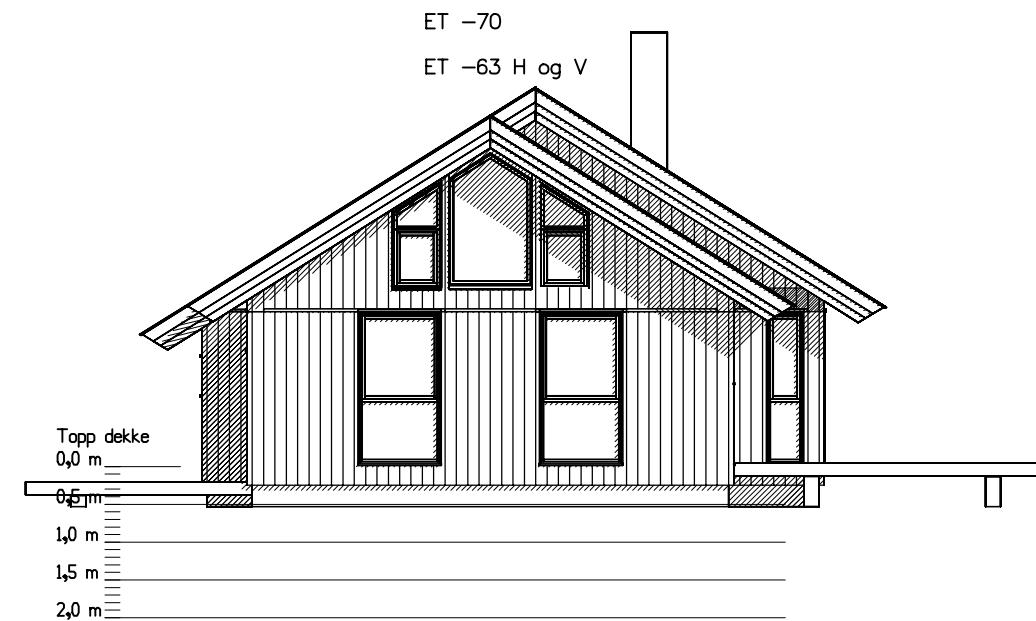


FOR INNTEGNING AV TERRENGPROFIL:
EKSISTERENDE TERRENG = STIPLET LINJE
PLANERT TERRENG = HELTRUKKET LINJE

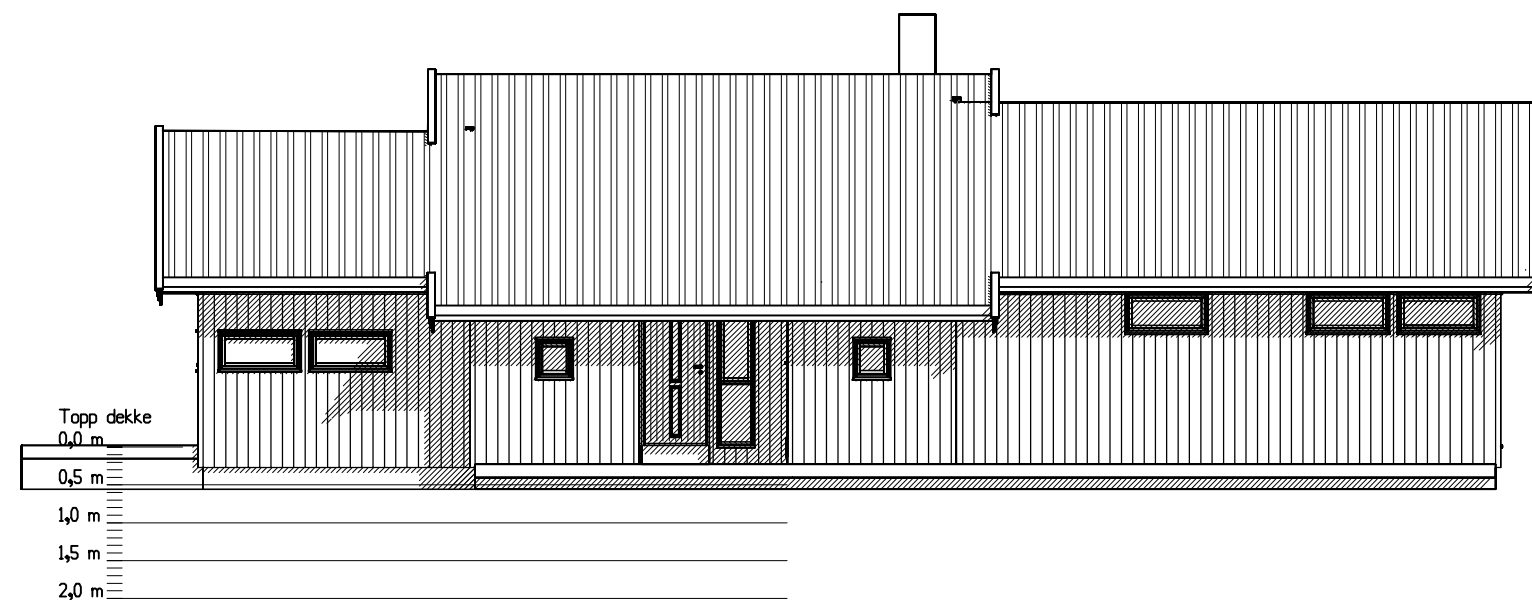

- 07 08.09.2010 jan-p rev
- 06 14.07.2010 MRF Revisjon. Vindu i stue.
- 05 05.07.2010 jan-p rev
- 04 29.06.2010 jan-p rev
- 03 11.06.2010 jan-p REV
- 02 12.05.2010 jan-p rev
- 01 10.05.2010 jan-p rev

NB! Nøyaktig plassering av bæresøyler og dimensjonering av dragere beregnes i hvert tilfelle, avhengig av type taktekke og lokale snølastkrav.

For å unngå feil og misforståelser må derfor byggherre sørge for at alle aktører i prosjektet har oppdaterte tegninger med siste revisjon.

SALTDALSHYTTA
8255 RØKLAND
Tlf.: 75681600 Fax: 75681610
E-post: post@saltalshytta.no

Tiltakshaver: Christian Kulberg

Byggeplass:

Kommune:

Gnr:

Bnr:

Mål: 1 : 100

Fasader

Type:

Br. areal: Dato: 03.05.2010

Spes.: Tegn: jan-p

Prosjekt: J202

Tegn.nr: 502

© Tegningen er beskyttet i.h.t lov om opphavsrett.
Kan ikke benyttes uten tillatelse fra Saltalshytta.

DATA DESIGN SYSTEM